CLASSIFICAZIONE STRADE AI SENSI DELLA UNI11248

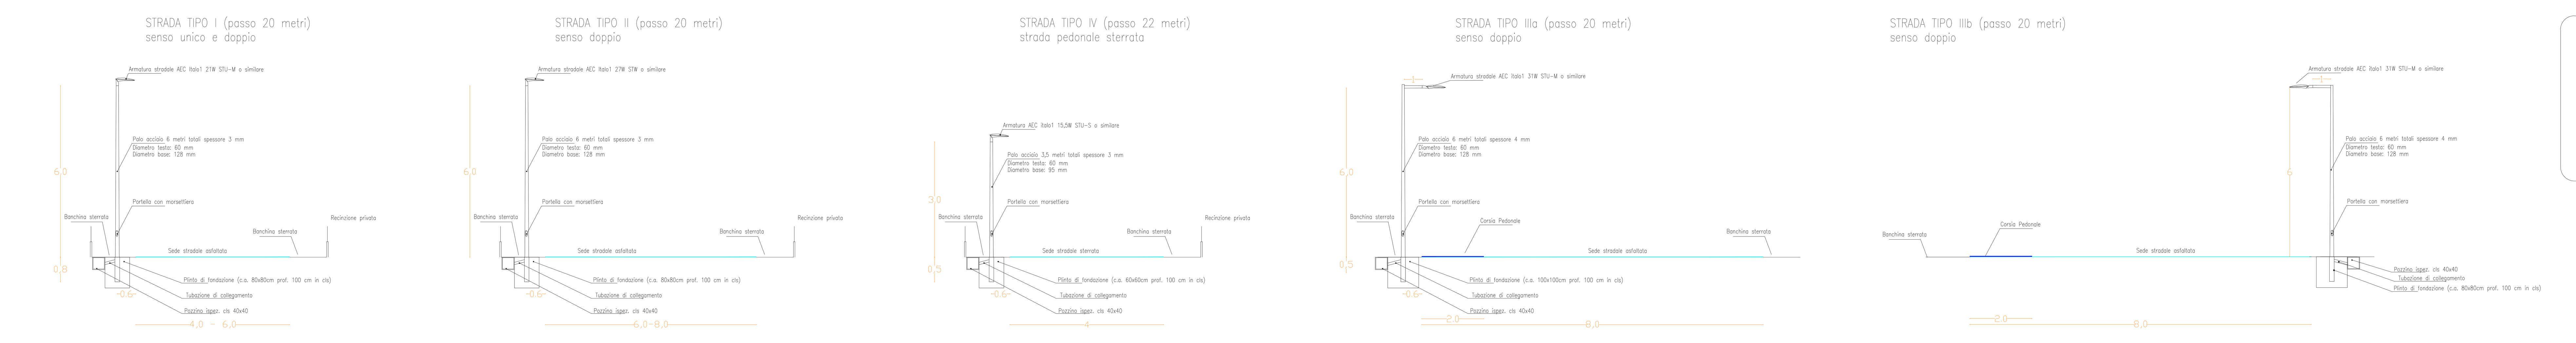

LEGENDA

- Nuove armature stradali led
- Armature stradali oggetti di altri lotti
- Armature stradali led installate nel 2015
- Impianto di illuminazione esistente non oggetto di intervento
- Impianto di illuminazione esistente non oggetto di intervento

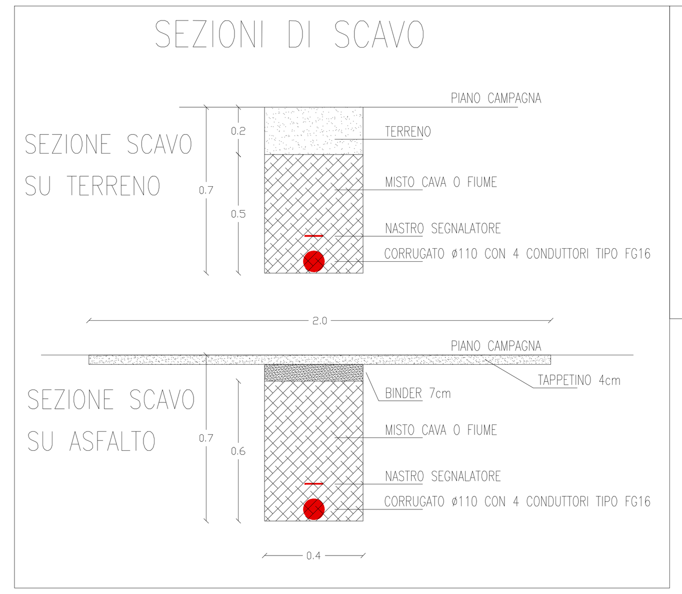

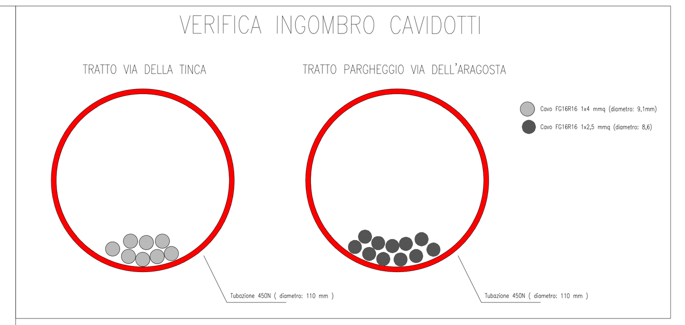

CODICE IDENTIFICAZIONE	**COMUNE DI GROSSETO** PROVINCIA DI GROSSETO
COMMESSA:	
ARCHIVIO: 17EL0902	
COMMITTENTE: SISTEMA SRL VIA MONTE ROSA 12 - GROSSETO P.Iva 01305350538	
IL COMMITTENTE	OGGETTO: COMPLETAMENTO PUBBLICA ILLUMINAZIONE PRINCIPINA A MARE (GR)
IL PROGETTISTA	TITOLO: PROGETTO IMPIANTO ELETTRICO LOTTO I
STUDIO ECPROGETTI ING. FILIPPO CALVANO Via Blenda, 16A - 58100 Grosseto Tel. 0564 071080	DESCRIZIONE: PLANIMETRIA DI DETTAGLIO SETTORE SUD

DATA	REV.	DATA	APPROVATO

TAVOLA N.: E02
EMESSO PER: ESECUTIVO
DATA: GENNAIO 2018
SCALA: 1:1.000

SENZA NOSTRO CONSENSO QUESTO DISEGNO NON SI PUO' RIPRODURRE NE' COPIARE NE' COMUNICARE A TERZE PERSONE (VIGENTI LEGGI D'AUTORE)